

# QUAI 6




4/6 Promenade de Sévigné - 14000 CAEN

Une réalisation  
**PROMOTION BG**  
 Créateur d'espaces de vie


Bâtiment  
**C** Logement **C-02**  
**T2 - RdC**

Tableau de surfaces habitables

Etages	Pièces	surface habitable
<i>Rez-de-chaussée</i>		
	Séjour/Cuisine	22,6
	Bureau	10,3
	SdD	5,3
	Dégagt.	5,3
		<b>43,5 m<sup>2</sup></b>
	Loggia	2.80m <sup>2</sup>

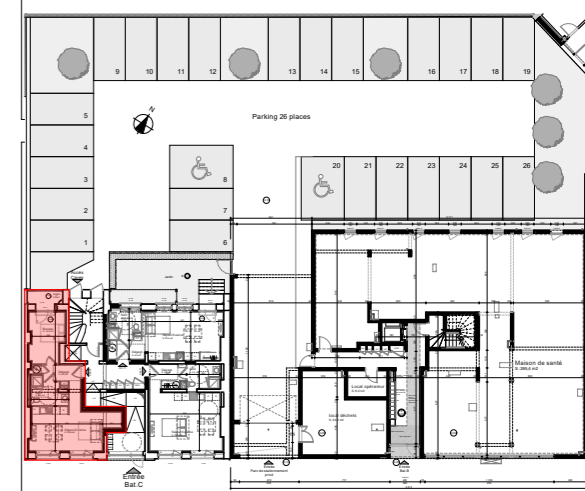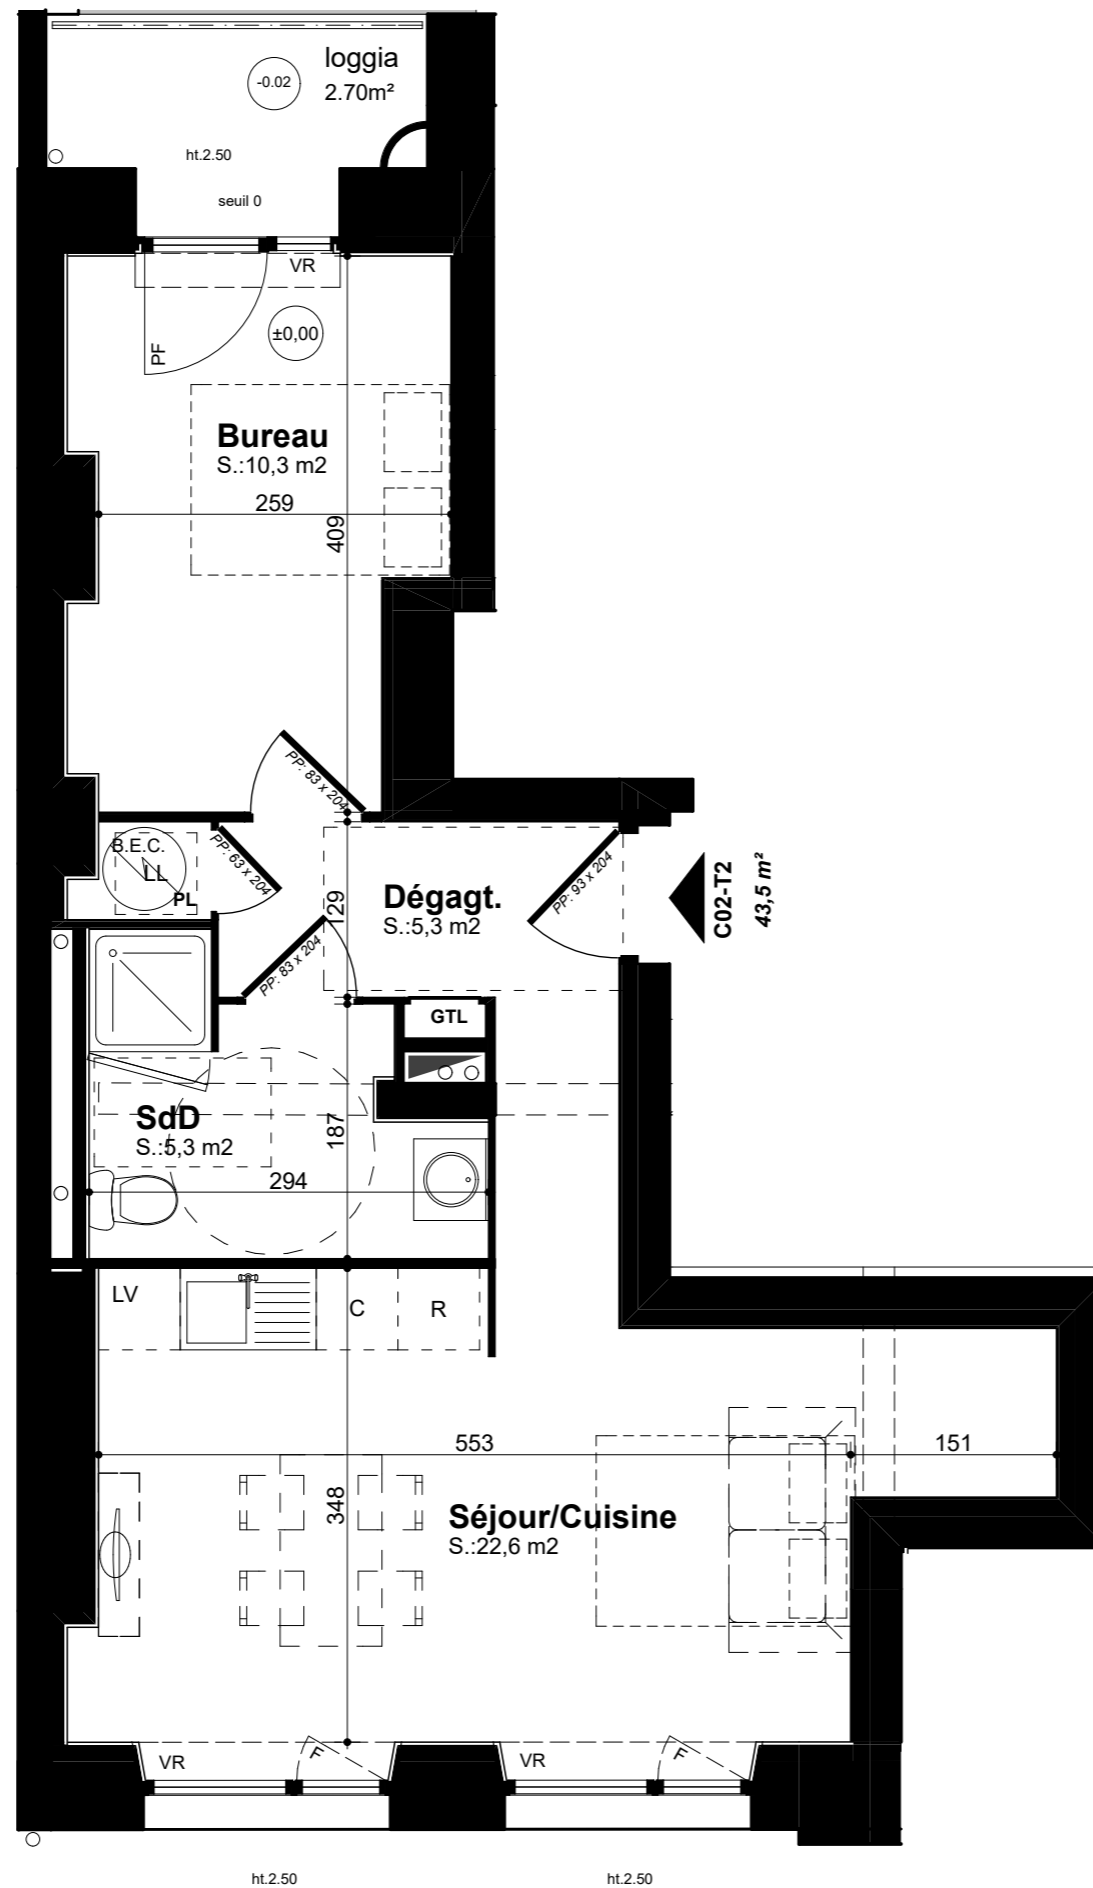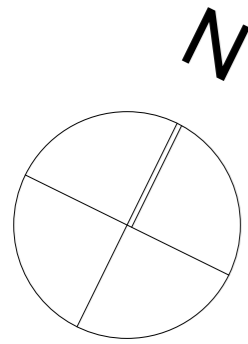

Echelle graphique

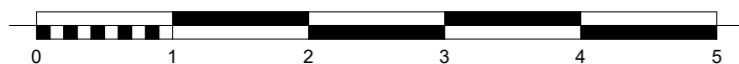

NOTA : Les surfaces et les équipements sont donnés à titre indicatif. Les détails d'exécution, les techniques réglementaires et les suggestions de chantier peuvent apporter de légères modifications tant en ce qui concerne les dimensions libres que l'équipement. L'électroménager n'est pas fourni. Les poutres, poteaux, soffites et faux-plafonds ne figurent pas sur ce plan.

Indice E  
 Document provisoire  
 25/09/2018